


BRANNHØTSTAND E/30

ENKEL BOD

DOBBL BOD

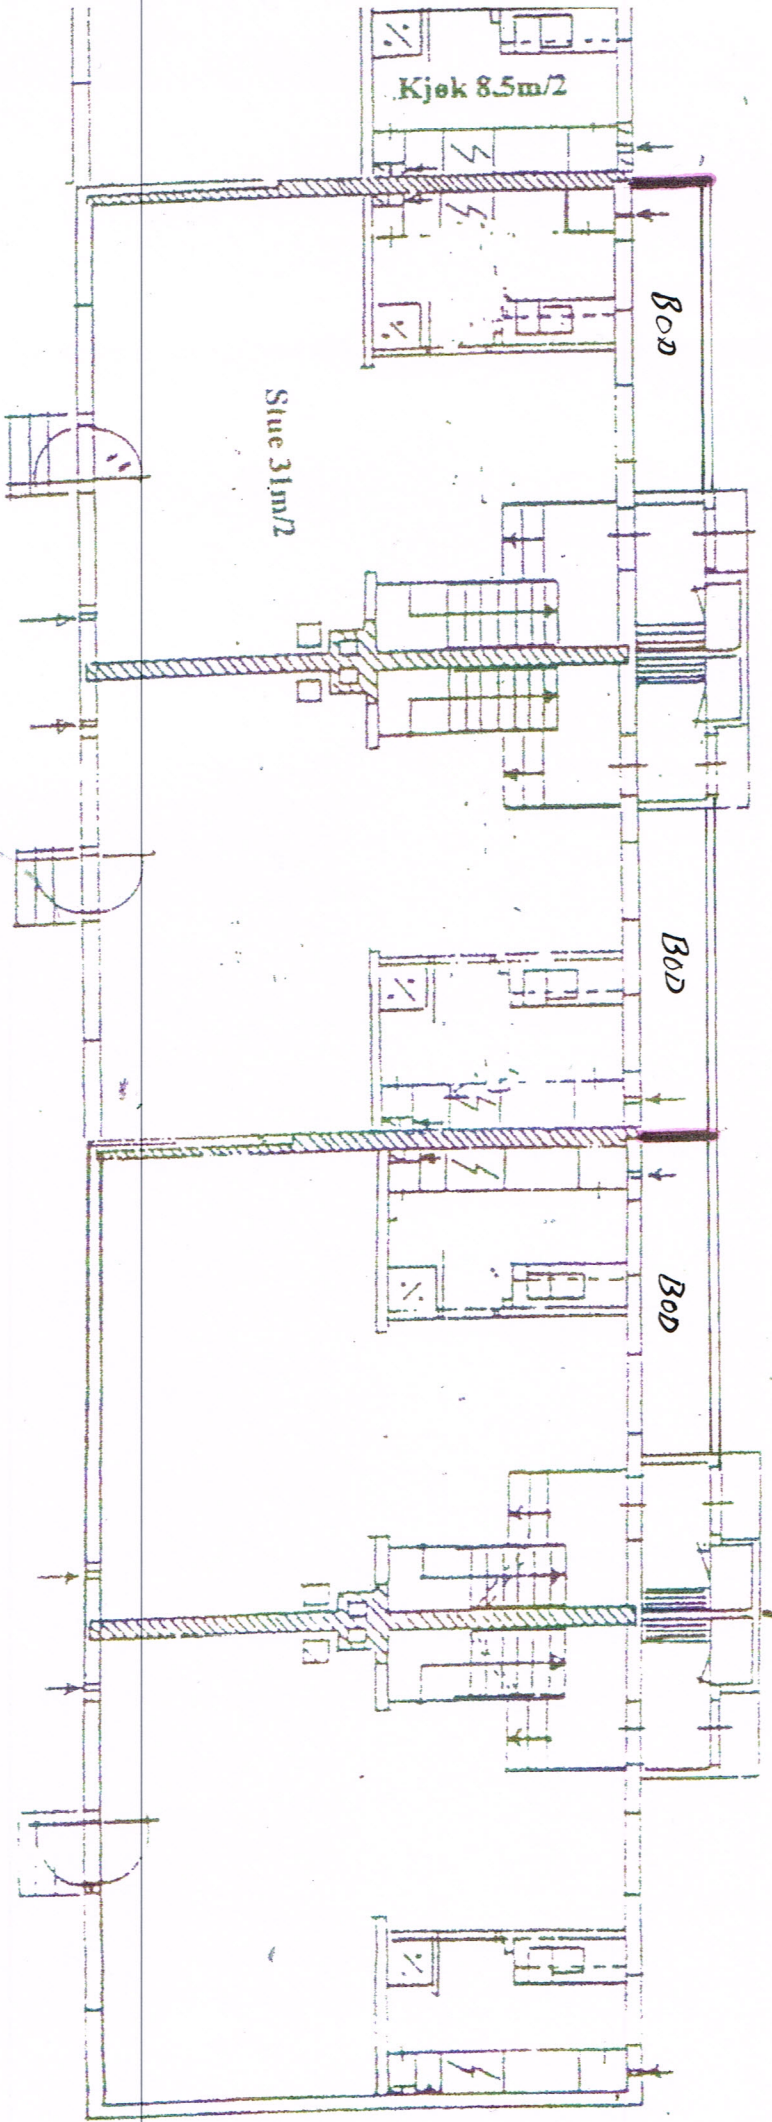

N 1. ETASJE

Boliger – rekkehus; 2 etasjer + kjeller

Type B4, Tilbygg på inngang- og hageside:

Tillatt bruksareal over terreng 27 m²

Abellund borettslag

Tegning nr. 121